



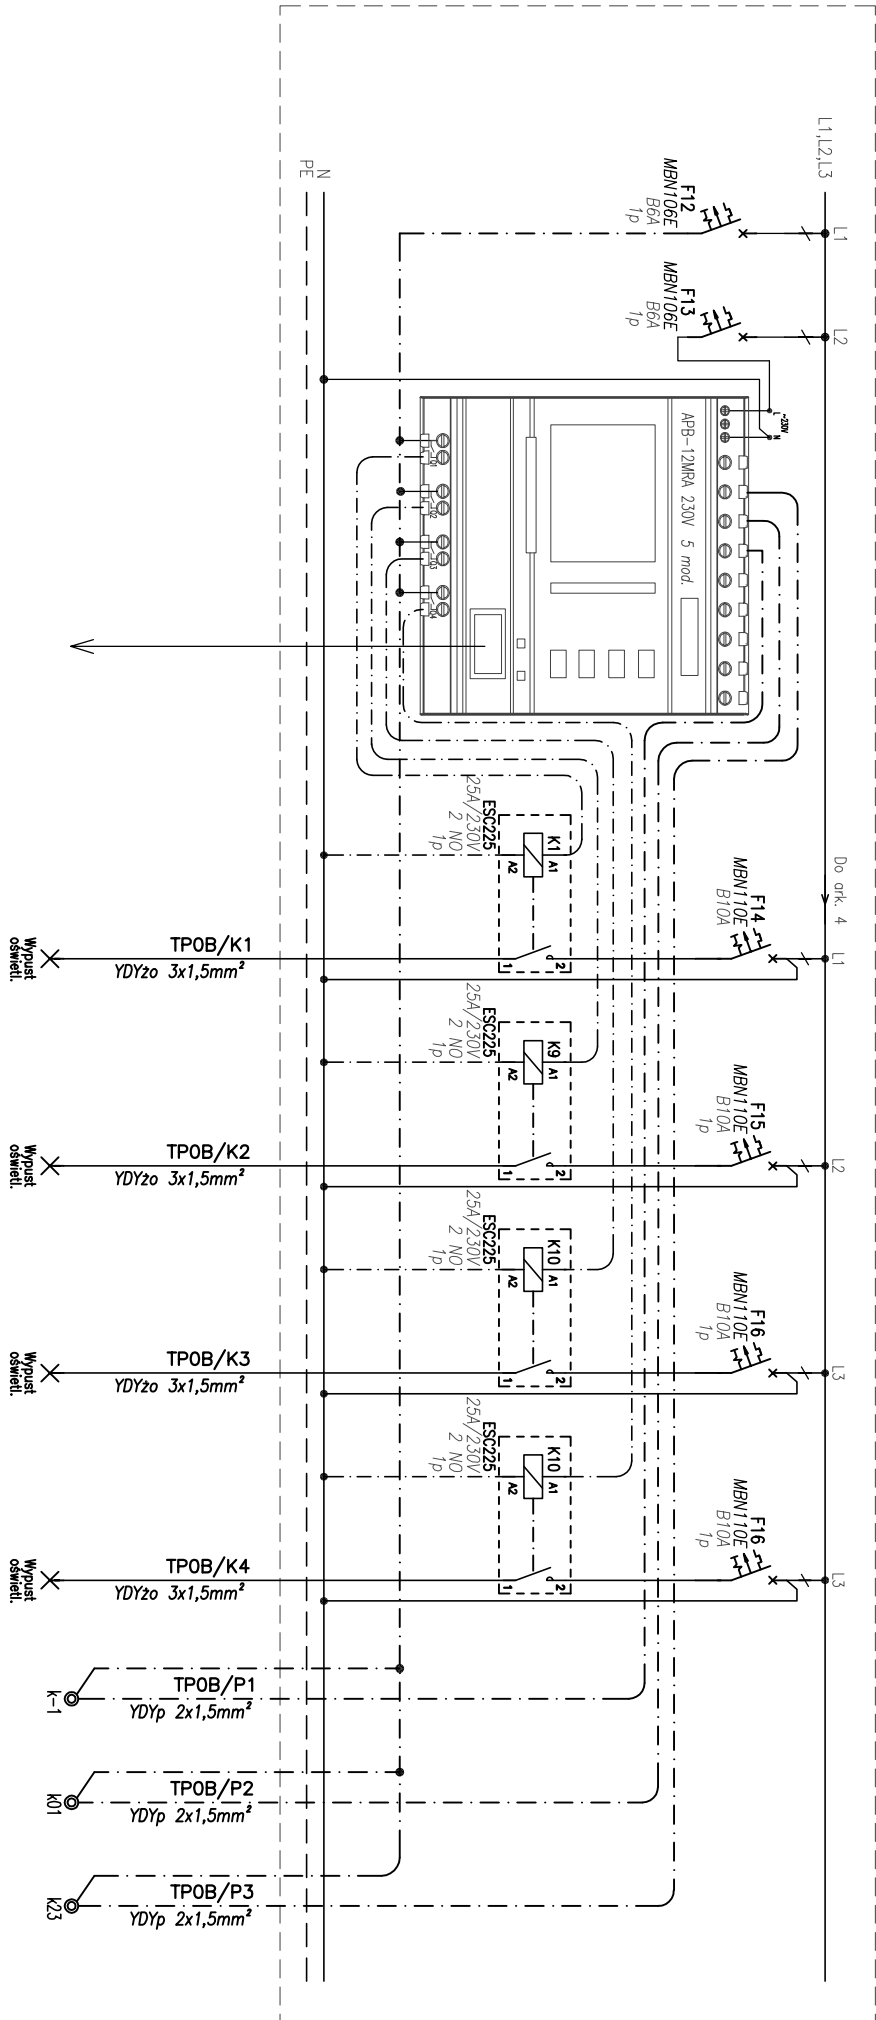
TPOB
 Szafa podtynkowa
 FWB62S, IP44, II kl.
 izol. gł. 160mm

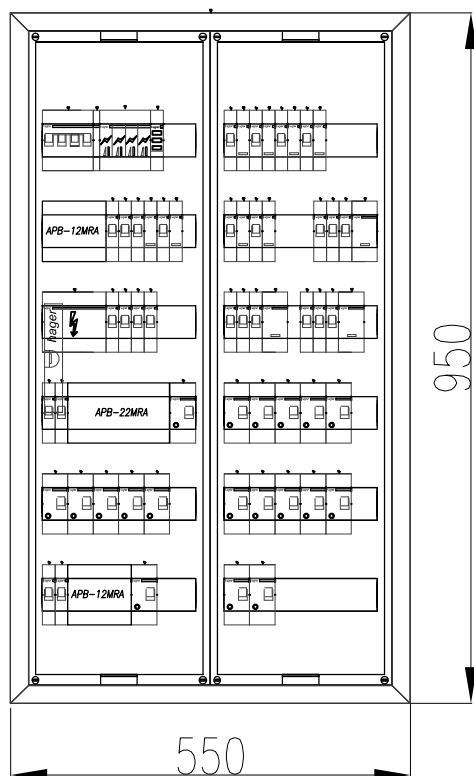

Charakterystyka obudowy:
 Prąd znamionowy I_n : 125 A
 Stopień ochrony: IP44
 Klasa izolacji: II
 odporność uderowa IK09
 kolor: RAL 9010
 norma: PN-EN 61-439
 blacha stalowa: 1 mm, powlekana
 lakierem proszkowym

		PRACOWNIA PROJEKTOWA INSTALACJI SILNO I SŁABOPRĄDOWYCH <small>Siedziba: 32-095 Iwanowice, Narama 214, Biuro: 31-475 Kraków, ul. Lublarska 34 pom.327.328 Tel./Fax.: 12 411-00-55 / 12 616-23-22, 0-603-379-601 E-mail: biuro@el-ter.com.pl www.el-ter.com.pl</small>		
		INWESTOR LICEUM OGÓLNOKSZTAŁCĄCE VI im. ADAMA MICKIEWICZA PRZY UL. WĄSKIEJ 7 W KRAKOWIE		
OBIEKT LICEUM OGÓLNOKSZTAŁCĄCE VI im. ADAMA MICKIEWICZA PRZY UL. WĄSKIEJ 7 W KRAKOWIE		NAZWA RYSUNKU Elewacja i schemat ideowy rozbudowy tablicy – TPOB		
STADIUM PROJEKTU PROJEKT PRZETARGOWY ETAP 4		NR UPRAWNIEŃ MAP/0384/PW0E/08	PODPIS	
PROJEKTANT inż. Jacek Balana		mgr inż. Paweł Balana	MAP/0041/PWBE/19	
OPRACOWAŁ inż. Tomasz Tokarz		MAP/0116/PW0E/04		
DATA 05.2020	SKALA –	NR RYSUNKU EL-1.14		

Istniejące wyposażenie rozdzielnic																			
ZASILANIE STEROWANIA CEWEK STYCZNIKÓW	0,1																		
ZASILANIE STEROWNIKA APB-22MRA	0,1																		
STEROWANIE CEWKAMI STYCZNIKÓW																			
MAGISTRALA SYGNAŁOWA DOPROWADZONA DO PANELU OPERATORSKIEGO W POM. 0/11 PORTIERNIA																			
Sterowanie oświetleniem	-																		
Oświetlenie klatki schodowej K2 poziom -1	0,5																		
Sterowanie oświetleniem	-																		
Oświetlenie klatki schodowej K1 poziomy 0,1	0,5																		
Sterowanie oświetleniem	-																		
Oświetlenie klatki schodowej K1 poziomy 2,3	0,5																		
Sterowanie oświetleniem	-																		
Oświetlenie klatki schodowej K3	0,5																		
PRZYCISK POJEDYNCZY LOKALIZACJA W KLATCE SCHODOWEJ K2	-																		
PRZYCISK POJEDYNCZY LOKALIZACJA W KLATCE SCHODOWEJ K2	-																		
PRZYCISK POJEDYNCZY LOKALIZACJA W KLATCE SCHODOWEJ K2	-																		



Tytuł rysunku SCHEMAT IDEOWY ROZBUDOWY TABLICZY TPOB

Bieżący orkusze	1	Wszystkie orkusze	1	Nr rysunku	EL-1.14
-----------------	---	-------------------	---	------------	---------